

נספח בינוי

נספח לתכנית מס' 151-0961847



תוספת יחידות דיור, תוספת זכויות בניה ושינוי פרישת ייעודי הקרקע בנסף 32

גליון 1 מתוך 1


תחולה	מנחה
תיאור	
תאריך עריכת הנספח	21/03/2021
תאריך עידכון	06/04/2021
קנ"מ	1:250
תרשימים נוספים:	

שמות וחתימות:

עורך הנספח	שם: אדרי לור מנדל	חתימה: לור מנדל אדריכלות וחבנות סביבה מזה 19972363
	תאריך:	

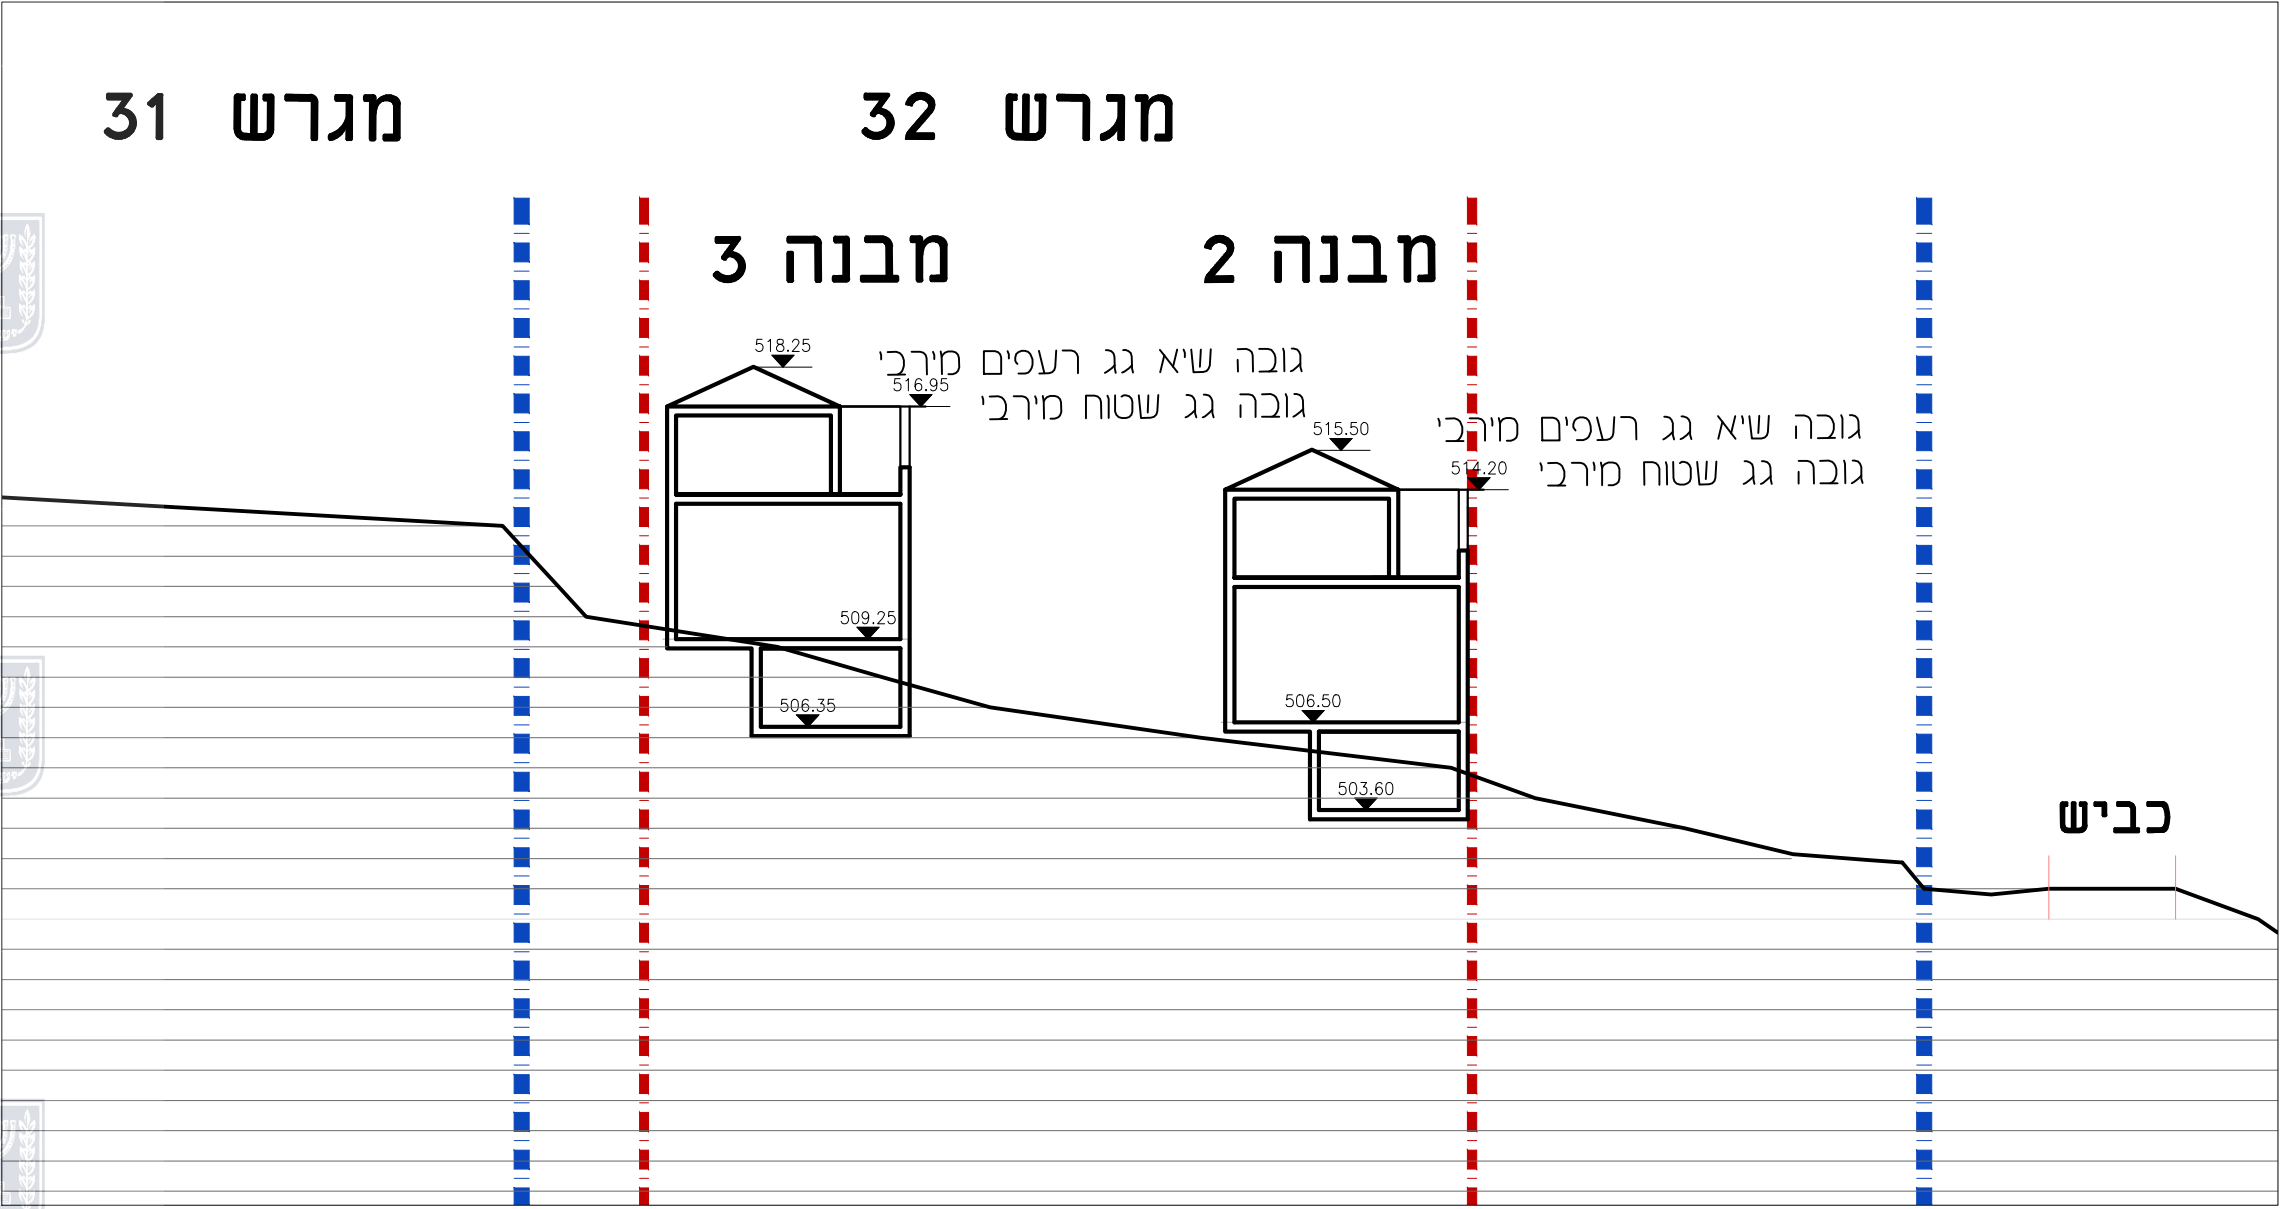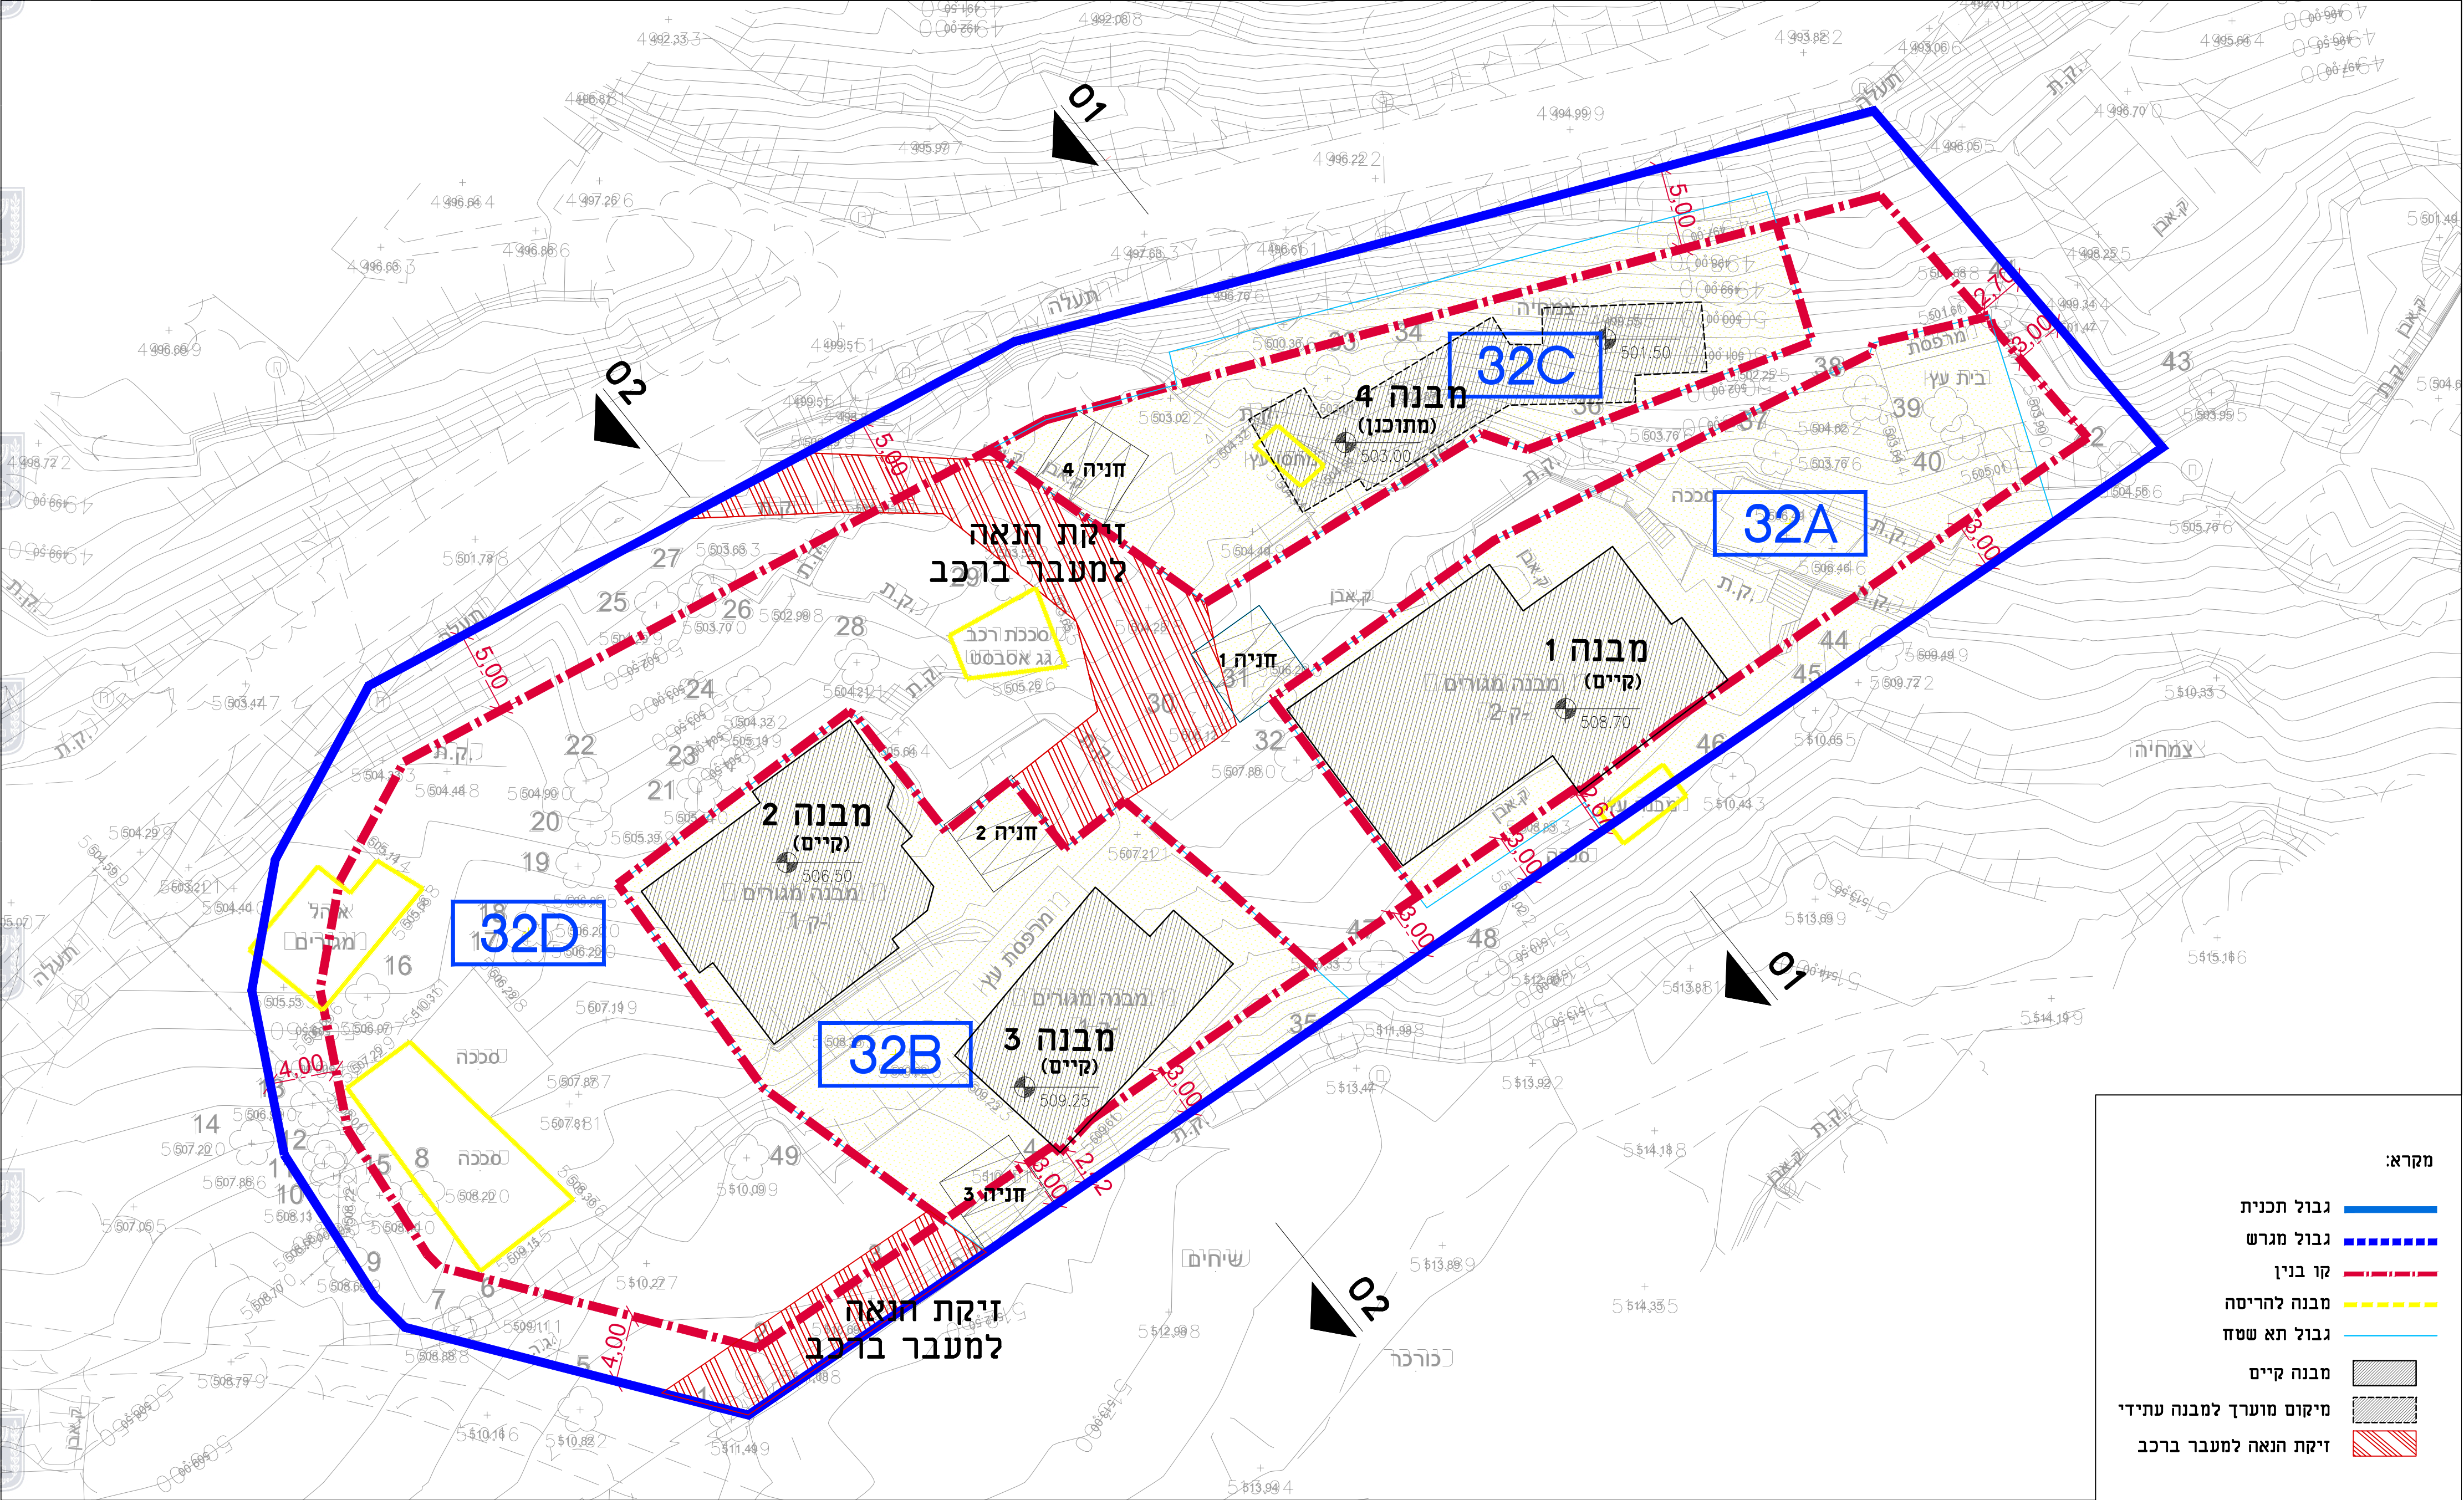

חתך 02-02

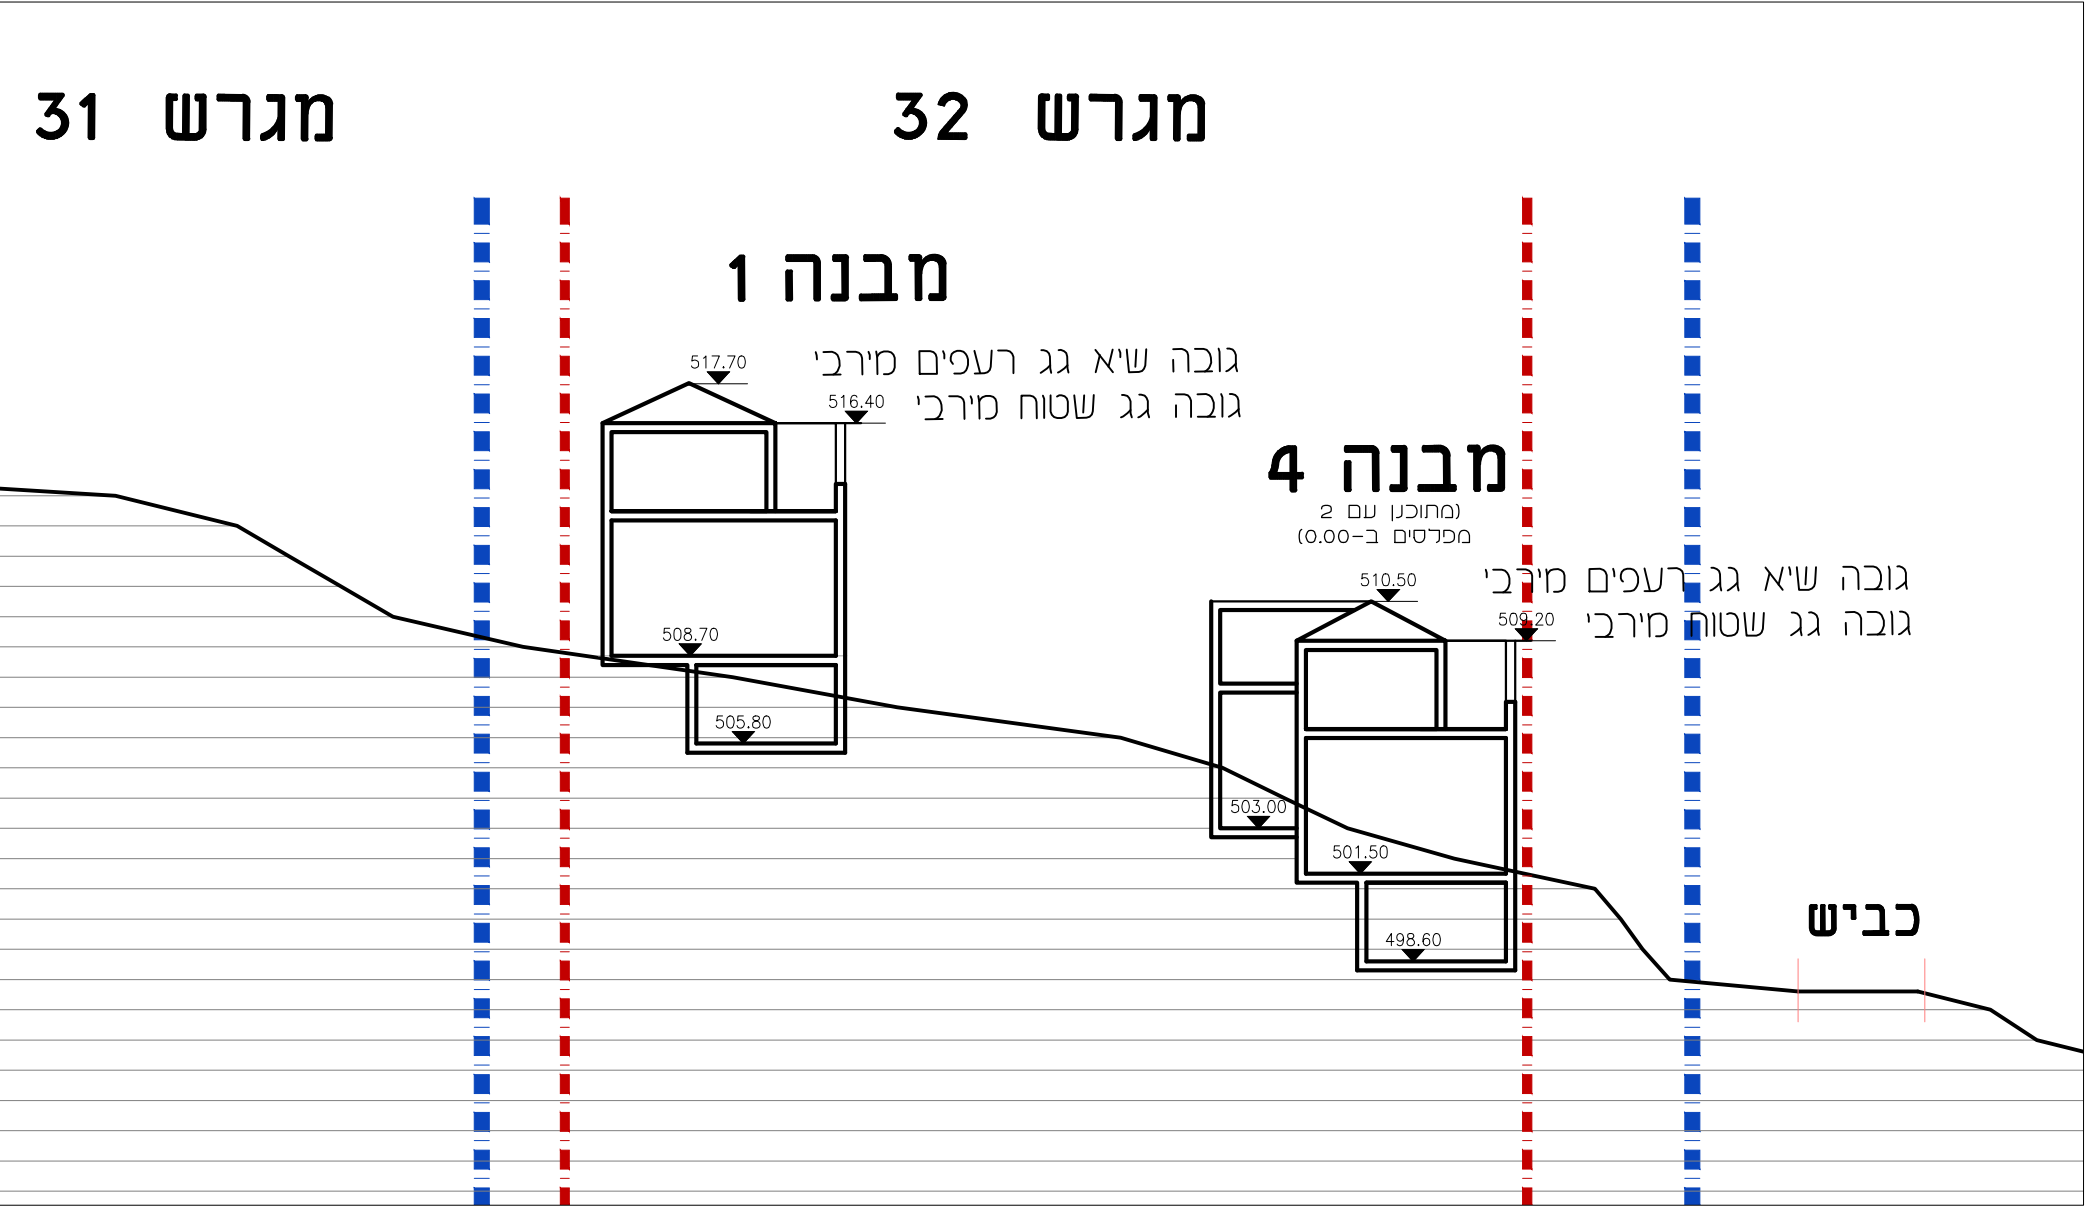

חתך 01-01