


## מקרא

- מגורים ב
- מידות
- קו-בנין

## תרשים התמצאות - קנ"מ 1:6000

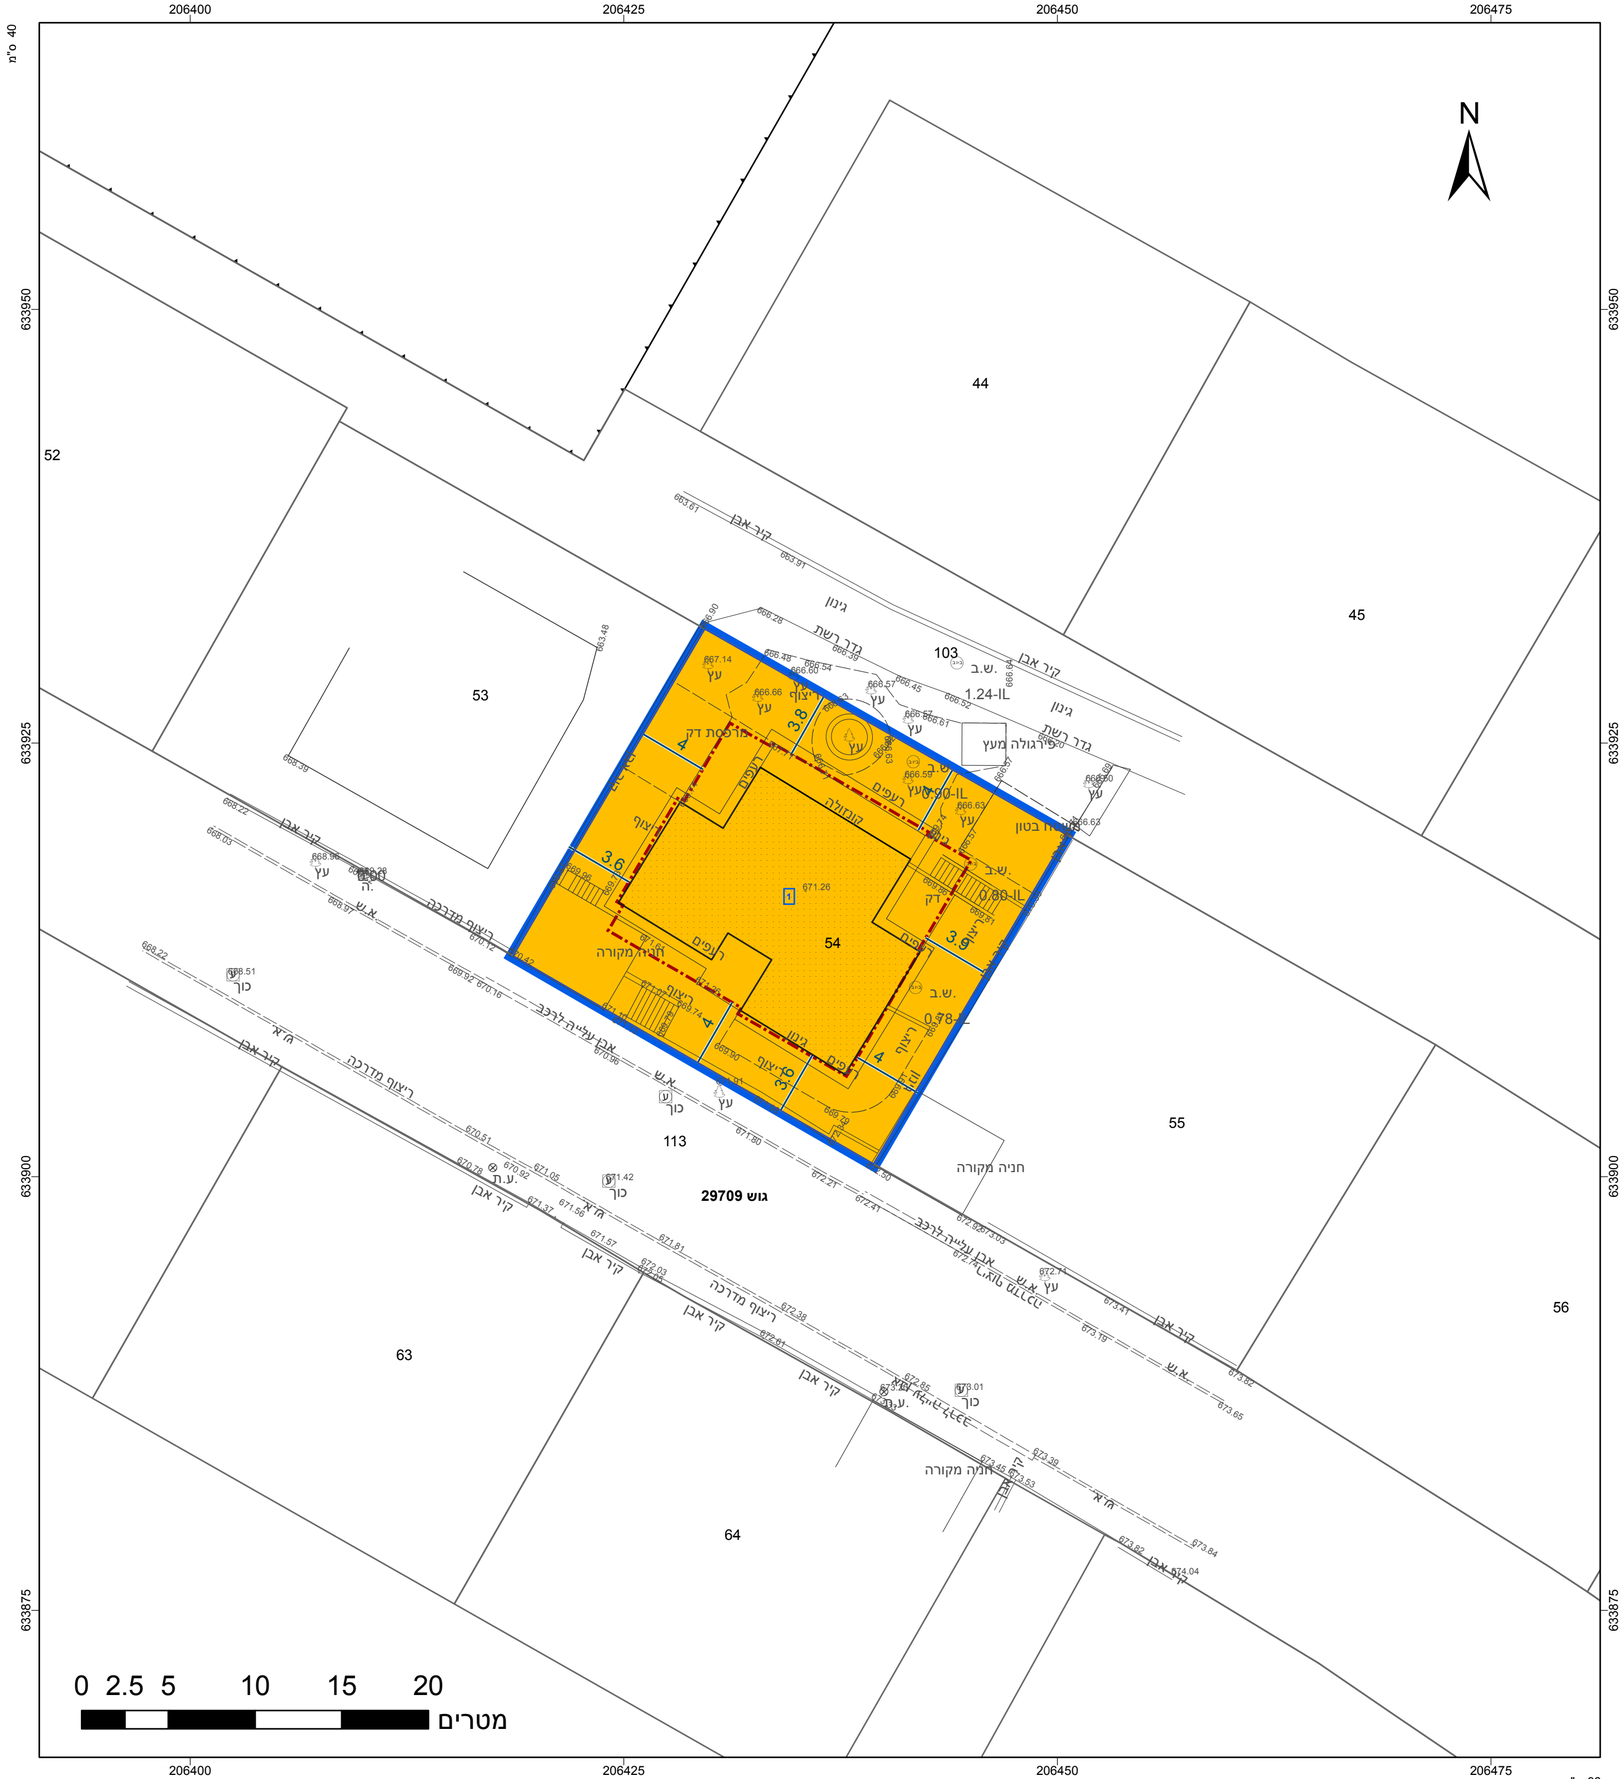


## תרשים סביבה - קנ"מ 1:1500

חוק התכנון והבנייה, התשכ"ה - 1965

תכנית מתאר מקומית

# מס' 151-0856914

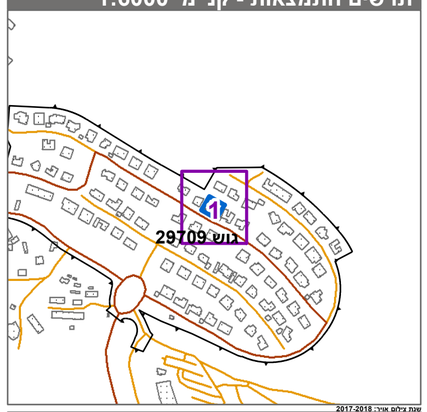**תוספת זכויות בנייה בבית מגורים חד משפחתי במושב שורש מגרש 121.**

| תשריט מצב מוצע | גיליון 1 מתוך 1 |
|---|---|
| מחוז | ירושלים |
| מרחב תכנון מקומי | מטה יהודה |
| רשות מקומית | מטה יהודה |
| ישוב | שורש |
| תכנית בסמכות | מקומית |
| איחוד וחלוקה | ללא איחוד וחלוקה |
| היתרים או הרשאות | תכנית שמכוחה ניתן להוציא היתרים או הרשאות |
| מונה תדפיס התשריט | 7 |
| מועד הפקה | 25/05/2021 15:48 |
| שטח התכנית | 0.528 דונם קנה מידה 1:250 |

## אישורים בתכנית מס' 151-0856914

## שמות*

| | |
|---|---|
| מגיש התכנית | רחל פרץ<br>תאגיד: |
| עורך ראשי | אהוד קוטיק<br>תאגיד: אהוד קוטיק אדריכלות ובינוי ערי |
| יזם | רחל פרץ<br>תאגיד: |

## בעלי ענין בקרקע*

| | |
|---|---|
| בבעלות מדינה | תאגיד: רשות מקרקעי ישראל |
| חוכר | רחל פרץ<br>תאגיד: |

## טבלת גושים וחלקות*

| מספר גוש | חלק/ כל הגוש | מספרי חלקות בשלמותן | מספרי חלקות בחלקיותן |
|---|---|---|---|
| 29709 | חלק | 54 | |

* הרשימה המלאה מפורטת בהוראות התכנית / בהודעה שפורסמה בעיתונות וברשומות

הריני מצהיר בזאת כי המפה הטופוגרפית/המצבית המהווה רקע לתכנית זו, נערכה על ידי ביום 2021/01/12 והיא הוכנה לפי הוראות נוהל מבא"ת ובהתאם להוראות החוק ולתקנות המודדים שבתוקף. דיוק הקו הכחול והקדסטר:מדידה אנליטית מלאה ברמת תצ"ר

| שם המודד | מספר רשיון | חתימה | תאריך |
|---|---|---|---|
| סברי בדארנה | 1064 | | |